


# 中山市公交候车亭施工图

建设单位：中山市公共交通运输集团有限公司

专 业：市政

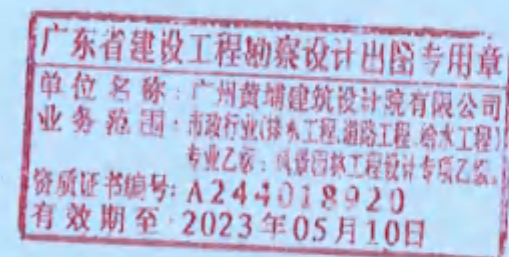

广州黄埔建筑设计院有限公司

GUANGZHOU HUANGPU ARCHITECTURAL DESIGN INSTITUTE CO., LTD

2022年08月







□ 建筑工程设计甲级证书号: A144056669
□ 城乡规划编制乙级证书号: [粤]城规编第(182012)号
□ 工程勘察设计乙级证书号: B244056666
□ 市政行业设计乙级证书号: A244018920
□ 风景园林设计乙级证书号: A244018920

合作单位:

图纸用途:

所有资料均为本公司财产，未经许可不得复制或施工，单位应控制现场尺寸并向建筑时保持准确。此图未标注的规格和尺寸均按图例。

建设单位 Client

中山市公共交通运输集团有限公司

工程名称	Proj. Name
------	------------

中山市公交候车亭施工图

子項名稱 Sub-Prj. Name

审 定 Approved	洪有明	1. 洪有明
审 核 Examined	刘 成	刘 成
项目负责人 Proj. Architect	刘 成	刘 成
专业负责 Special Field in Charge	周 文	1. 周文
校 对 Design Checked	周 文	周文
设 计 Design	富玉华	富玉华
制 图 Drawn		


图样名称 Drawing title

### 二大一小三视图

图 别	施工图	专 业	市政
DWG. STYLE		Discipline	
设计编号	HP2022044	比 例	见图
Design NO.		Scale	
图 号	GJ-X06	日 期	2022.08
DWG. NO.		Date	

憑紙蓋章后有效


2大1小中留空公交候车亭

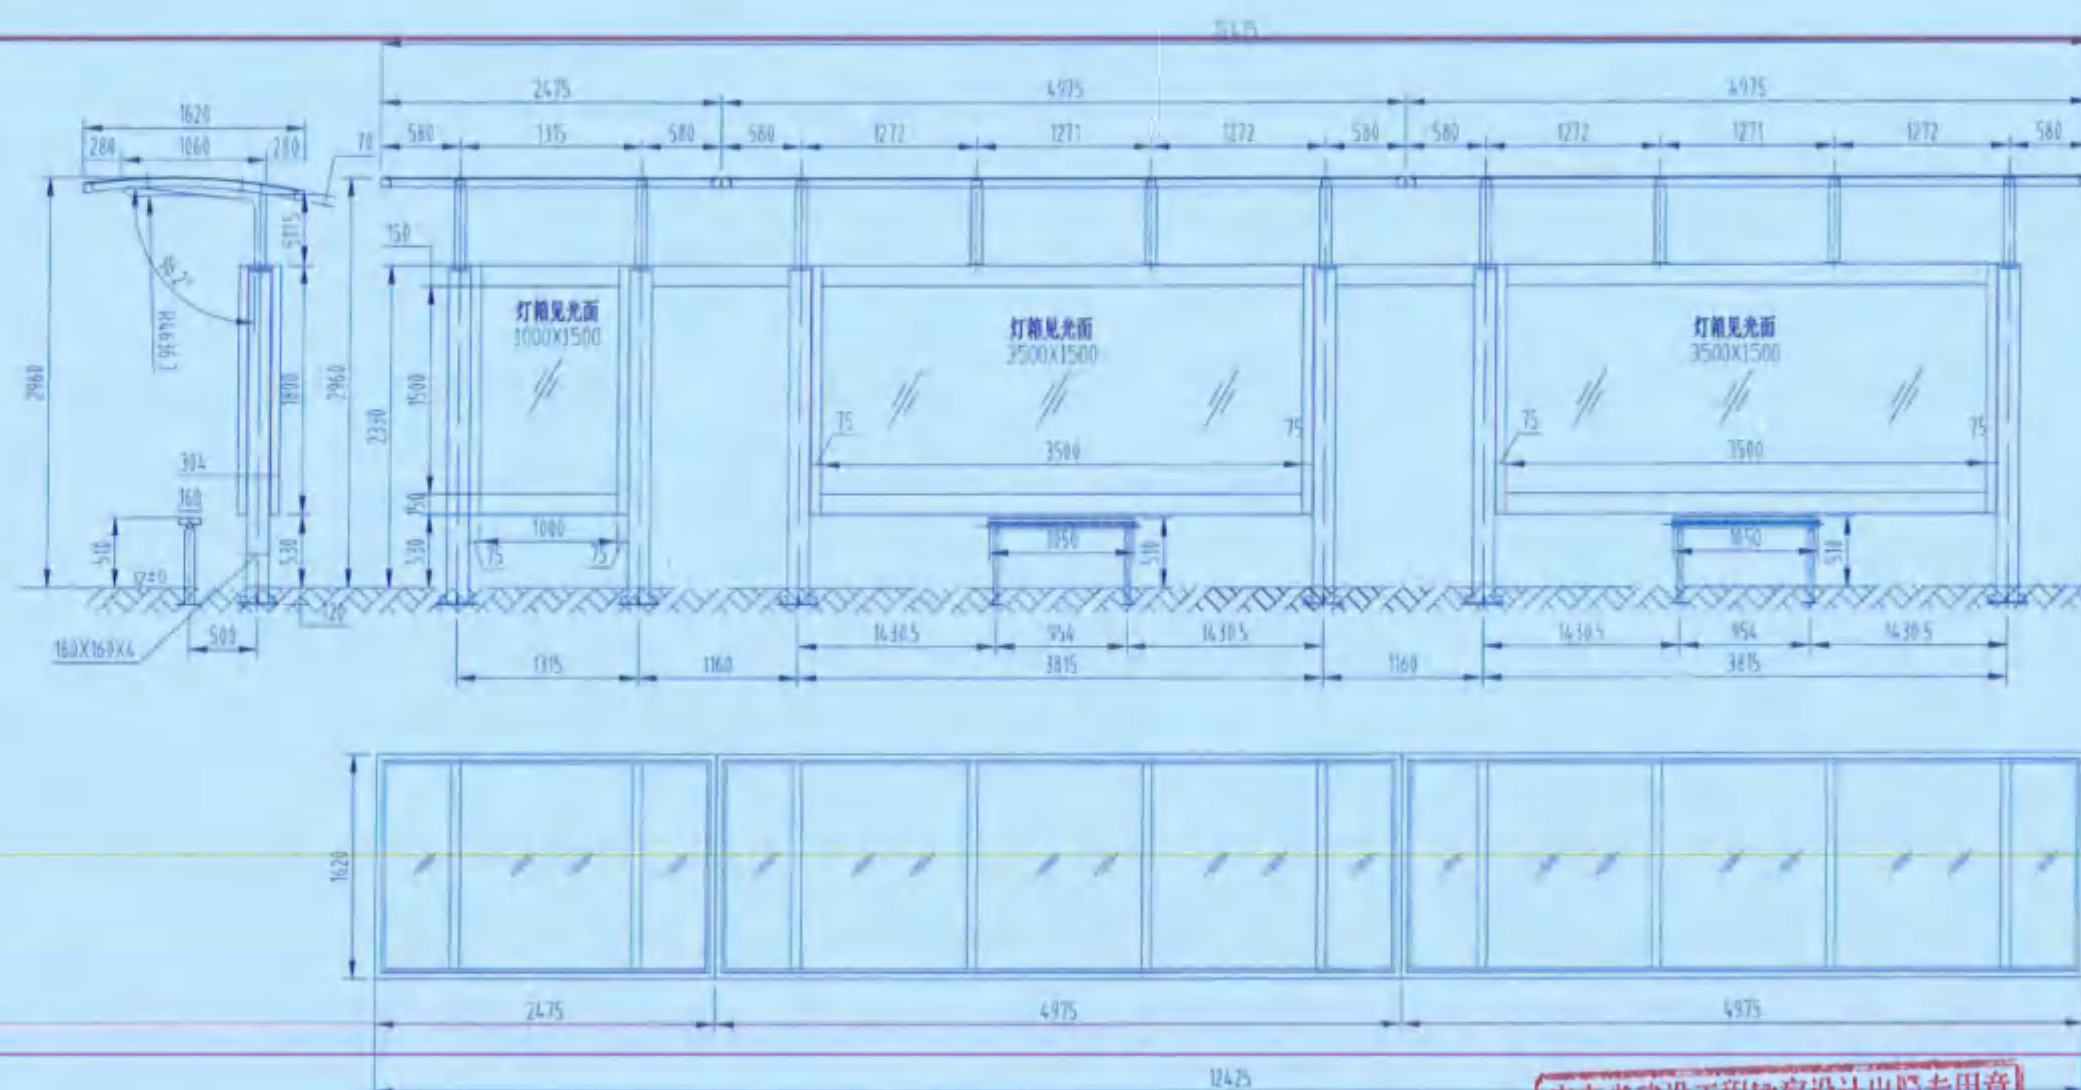


广东省建设工程勘察设计院专用章  
单位全称：广州黄埔建筑设计院有限公司  
业务范围：市政行业（排水工程、道路工程、给水工程）  
专业乙级：风景园林工程设计专项乙级  
资质证书编号：A244018920  
有效期至：2023年05月10日




# 2大1小中留空公交候车亭基础

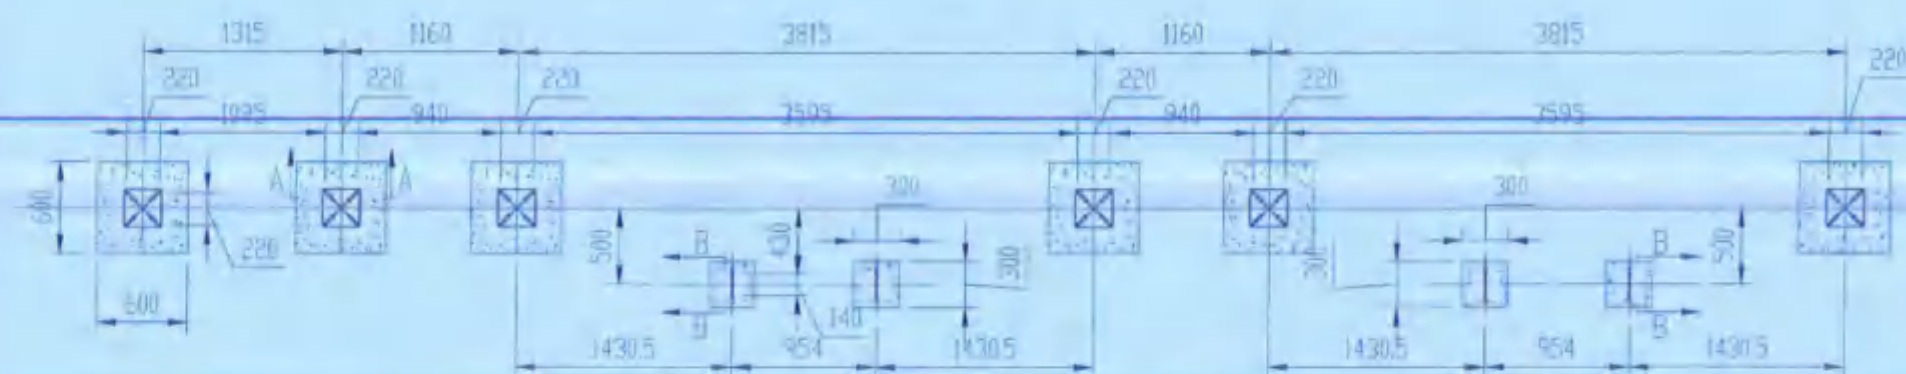

在允许的情况下  
不少于1600mm

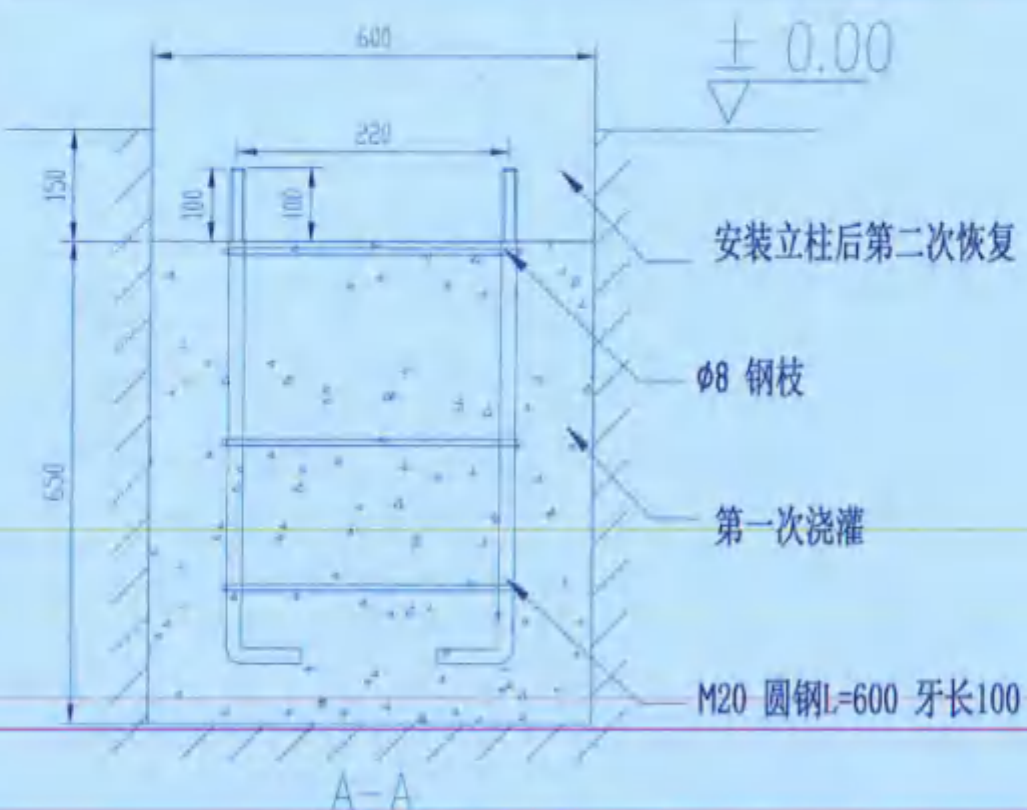

立柱基础

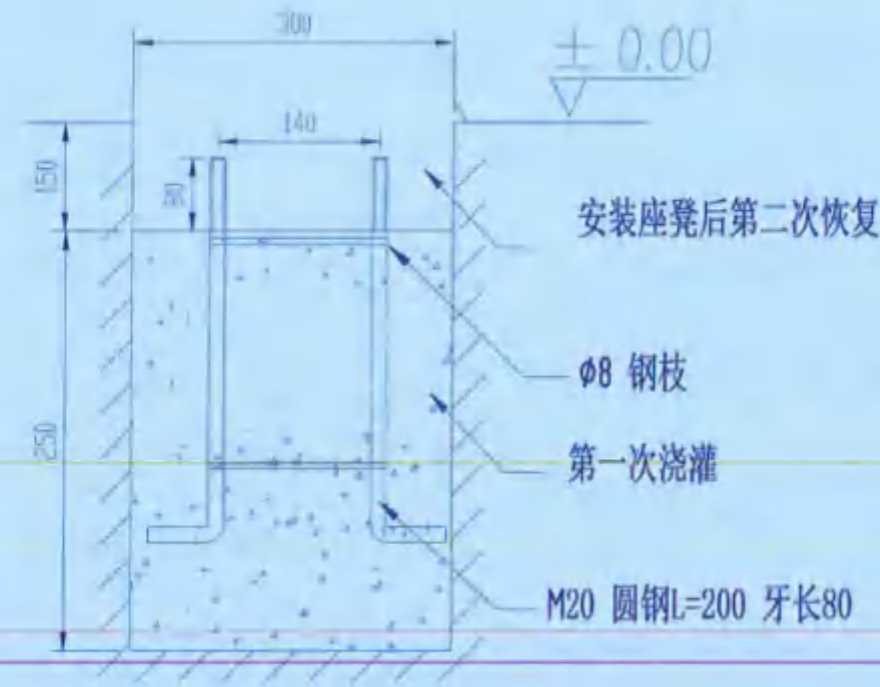

座凳基础

广东省建设工程勘察设计院有限公司  
单位名称: 广州黄埔建筑设计院有限公司  
业务范围: 市政行业(给水工程、排水工程、燃气工程)  
资质证书编号: A244018920  
有效期至: 2023年05月10日



广州黄埔建筑设计院有限公司  
GUANGZHOU HUANGPU ARCHITECTURAL DESIGN INSTITUTE CO., LTD.

- 建筑工程设计甲级证书号: A144056669
- 城乡规划编制乙级证书号: [粤]城规编第(182012)号
- 工程勘察乙级证书号: B244056666
- 市政行业设计乙级证书号: A244018920
- 风景园林设计乙级证书号: A244018920

合作单位:

图纸用途:

所有数据均为本公司财产, 未经许可不得复制或用于其他项目。施工过程中如发现尺寸与内建图不符, 请及时通知设计单位。

建设单位 Client:

中山市公共交通运输集团有限公司

工程名称 Proj. Name:

中山市公交候车亭施工图

子项名称 Sub-Project Name:

审定 Approved	洪有明	洪有明
审核 Examined	刘成	刘成
项目负责人 Proj. Architect	刘成	刘成
专业负责 Special Field in Charge	周文	周文
校对 Design Checked	周文	周文
设计 Design	富玉华	富玉华
制图 Drawn		

图纸名称 Drawing title:

二大一小基础图

图别 DWG. STYLE	施工图	专业 Discipline	市政
设计编号 Design NO.	HP2022044	比例 Scale	见图
图号 DWG. NO.	GJ-X07	日期 Date	2022.08

图纸盖章后有效

ELECTRICAL  
TELECOM  
SITE PLAN

ARCHITECTURE  
STRUCTURE  
PLUMBING  
MECHANICAL


A3








建筑	ARCHITECTURE				
结构	STRUCTURE				
给排水	PLUMBING				
暖通	MECHICAL				
			电气	ELECTRICAL	
			弱电	TELECOM	
			总图	SITE PLAN	

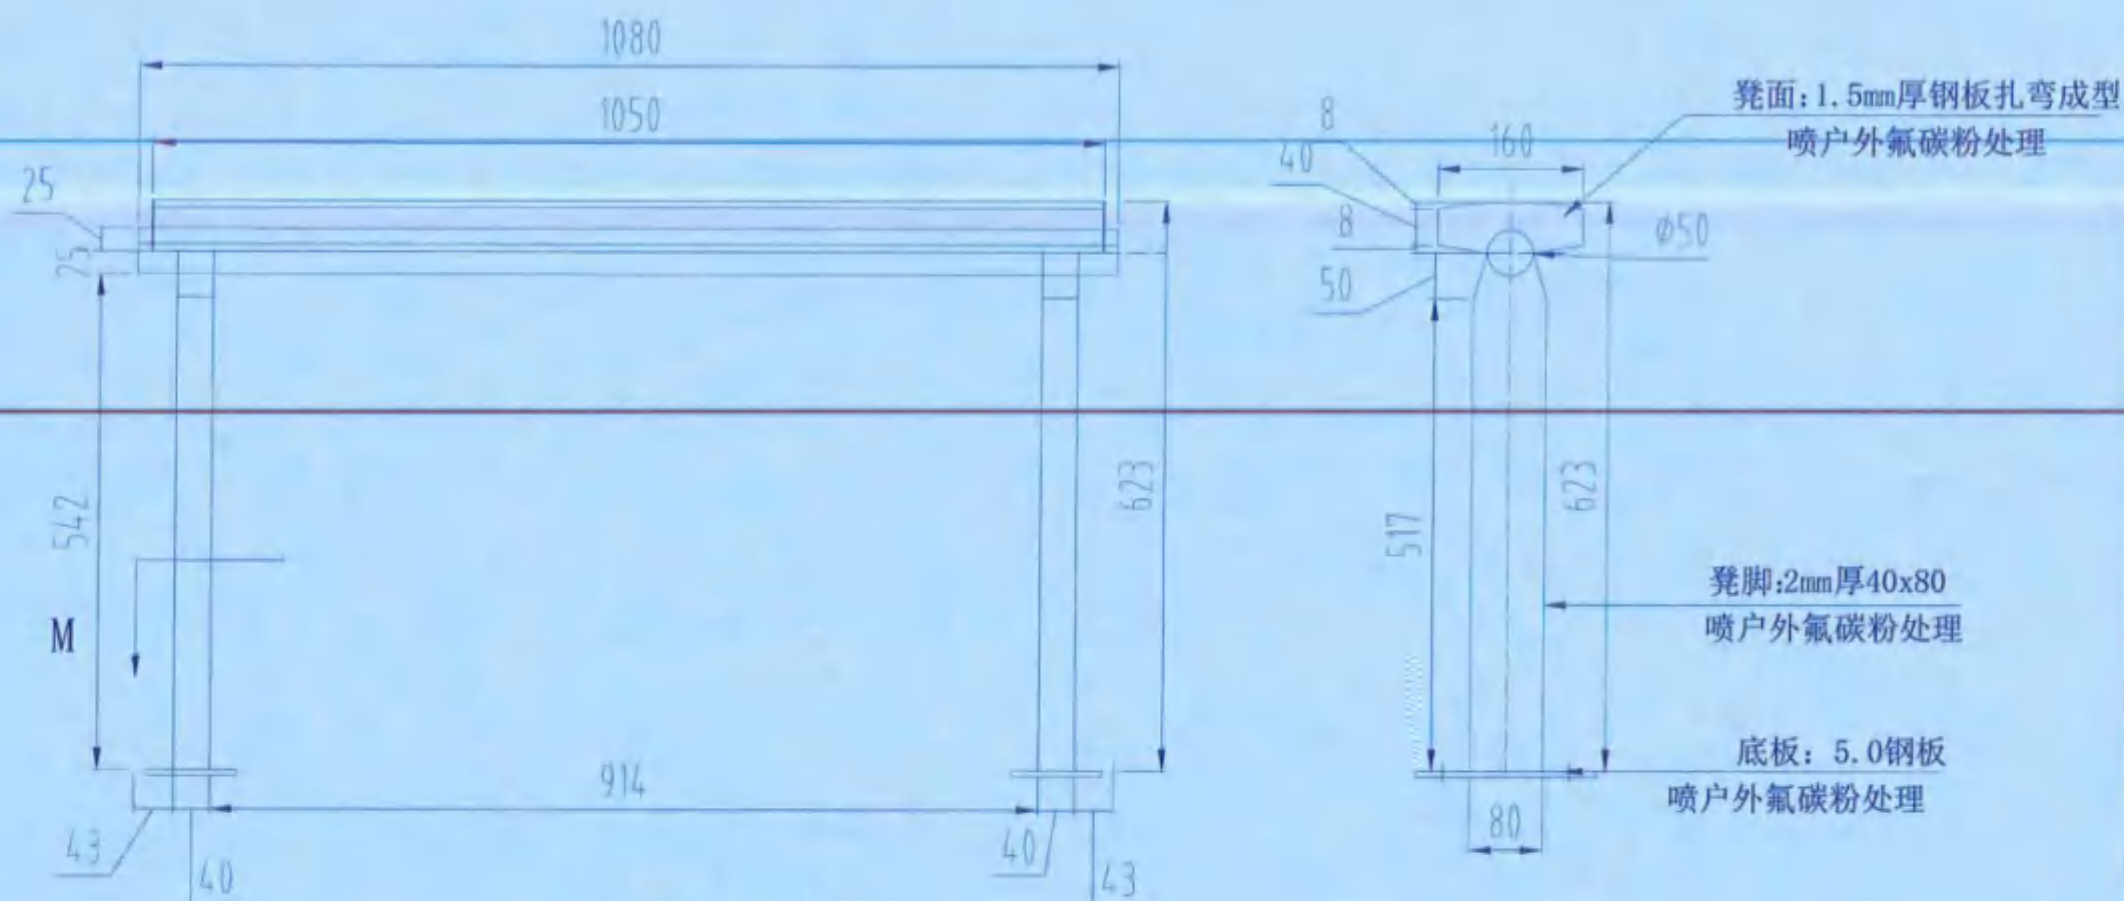

### 凳子详图

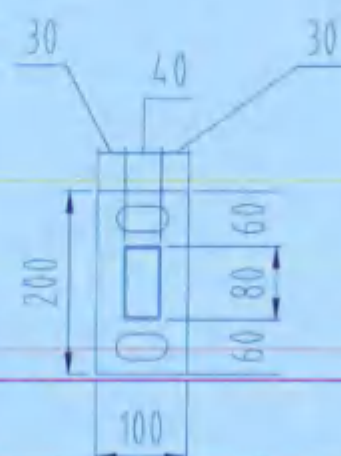

M向

注: 1. 凳面与凳脚采用焊接

广东省建设工程勘察设计院有限公司

单位名称: 广州黄埔建筑设计院有限公司

业务范围: 市政行业(排水工程、道路工程、给水工程)

专业类别: 风景园林工程(专项工程)

资质证书编号: A2440118022

有效期至: 2023年05月10日



广州黄埔建筑设计院有限公司  
GUANGZHOU HUANGPU ARCHITECTURAL DESIGN INSTITUTE CO., LTD.

- |                                                        |
|--------------------------------------------------------|
| <input type="checkbox"/> 建筑工程设计甲级证书号: A144056669       |
| <input type="checkbox"/> 城乡规划编制乙级证书号: [粤]城规编第(182012)号 |
| <input type="checkbox"/> 工程勘察设计乙级证书号: B244056666       |
| <input type="checkbox"/> 市政行业设计乙级证书号: A244018920       |
| <input type="checkbox"/> 风景园林设计乙级证书号: A244018920       |

合作單位:

图纸用途:

所有图纸均为本公司的财产，未经许可不准复制或加工单位应校对图样尺寸并向建筑师报告错误。此图未作此图时请勿用于施工。

建设单位 Client

中山市公共交通运输集团有限公司

工程名称	Proj. Name
------	------------

中山市公交候车亭施工图

子项名称 Sub-Prj. Name

审定 Approved	洪有明	洪有明
审查 Examined	刘成	刘成
项目负责人 Proj. Architect	刘成	刘成
专业负责 Special Field in Charge	周文	周文
校对 Design Checked	周文	周文
设计 Design	富玉华	富玉华
制图 Drawn		

图纸名称 Drawing title

凳子详图


图 别 DWG, STYLE	施工图	专 业 Discipline	市政
设计编号 Design NO.	HP2022044	比 例 Scale	见图
图 号 DWG, NO.	GJ-X13	日 期 Date	2022.08

因紙蓋章后有效


A3




电 气	ELECTRICAL
弱 电	TELECOM
总 图	SITE PLAN

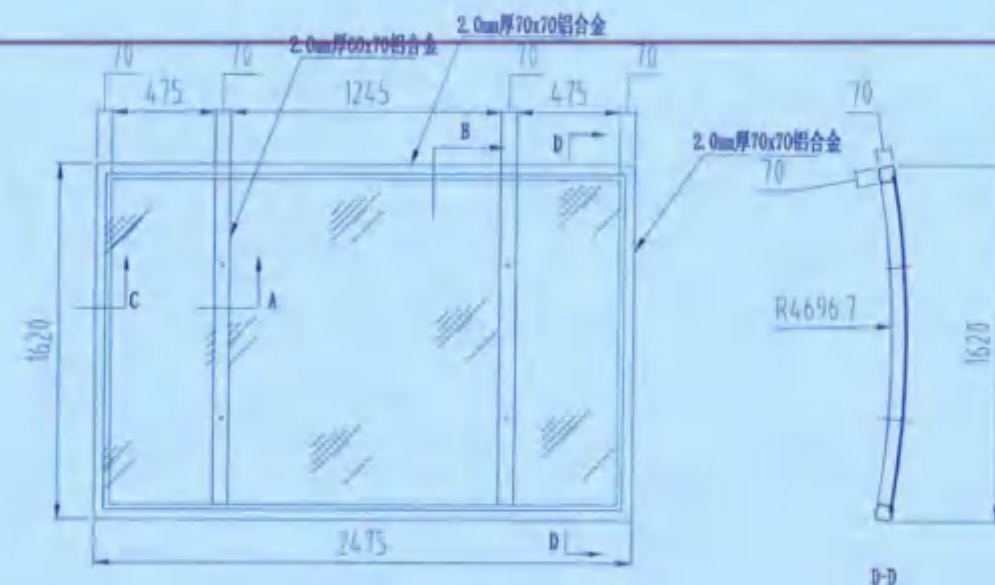

D-D

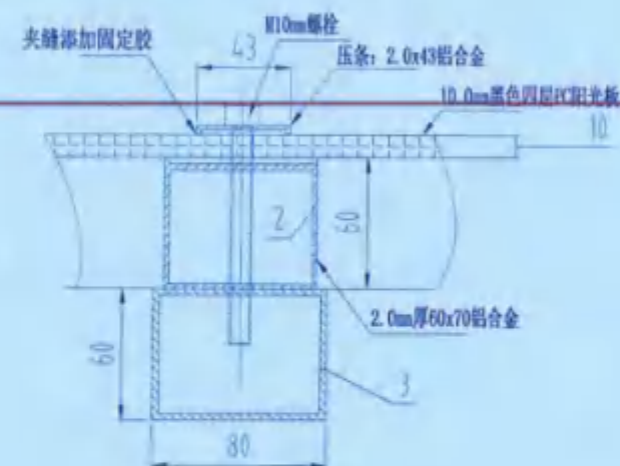


### 顶棚与承托弓连接方式

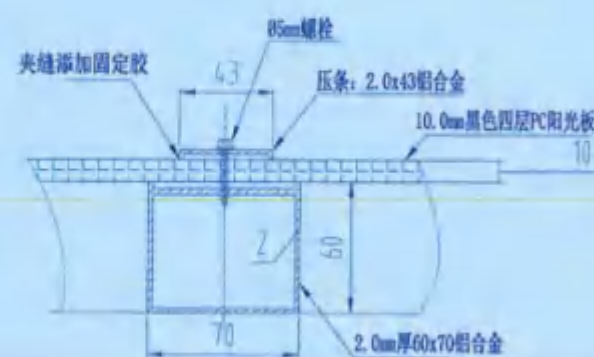


Technical drawing of a composite beam cross-section. The drawing shows a central channel section with a 2.0mm thick 70x70 aluminum alloy flange. The flange is reinforced with 2.0x43 aluminum alloy strips. The strips are secured with 4.5mm bolts and additional reinforcement glue. Dimensions include a total width of 100mm, a central channel width of 70mm, and various thicknesses and offsets: 10mm, 25mm, 20mm, 25mm, 60mm, 80mm, 70mm, 4.5mm, and 43mm.

B:前后顶框架截面图

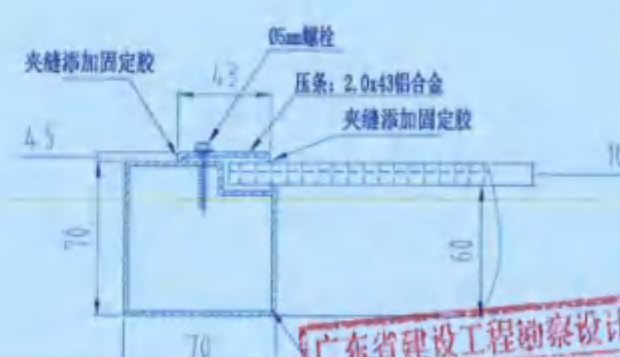

C:左右顶樑架截面图

广东省建设工程勘察设计院出图专用章  
2020年09月07日联合  
单位名称：广州黄埔建筑设计有限公司  
业务范围：市政规划、给水工程、道路工程、燃气工程、  
专业工程：城市照明工程、景观工程、  
资质证书编号：A244018220  
有效期至：2023年05月10日

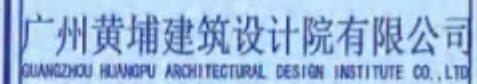

- |                                                        |
|--------------------------------------------------------|
| <input type="checkbox"/> 建筑工程设计甲级证书号: A144056669       |
| <input type="checkbox"/> 城乡规划编制乙级证书号: [粤]城规编第(182012)号 |
| <input type="checkbox"/> 工程勘察设乙级证书号: B244056666        |
| <input type="checkbox"/> 市政行业设计乙级证书号: A244018920       |
| <input type="checkbox"/> 风景园林设计乙级证书号: A244018920       |

合作单位:

圈纸用途:

所有图纸均为本公司的财产, 未经许可不得复制。施工单位应严格按图尺寸并向建筑师事务所索取, 此图未经建筑师署名不得用作施工。

建設單位 Client

中山市公共交通运输集团有限公司

工程名稱	Proj. Name
------	------------

中山市公交候车亭施工图

子项名称	Sub-Project Name
1. 项目背景	1. Project Background
2. 项目目标	2. Project Objectives
3. 项目范围	3. Project Scope
4. 项目组织	4. Project Organization
5. 项目计划	5. Project Plan
6. 项目执行	6. Project Execution
7. 项目监控	7. Project Monitoring
8. 项目收尾	8. Project Closure

审 定 Approved	洪有明	洪有明
审 核 Examined	刘 成	刘 成
项目负责人 Proj. Architect	刘 成	刘 成
专业负责 Special Field in Charge	周 文	周 文
校 对 Design Checked	周 文	周 文
设 计 Design	富玉华	富玉华
制 图 Drawn		

图 纸 名 称	Drawing title
---------	---------------

小顶详图

图 别 DWG, STYLE	施工图	专 业 Discipline	市政
设计编号 Design NO.	HP2022044	比 例 Scale	见图
图 号 DWG, NO.	GJ-X14	日 期 Date	2022.08

图经卷五后有序

A3



