



车间 办公室平面图示意图

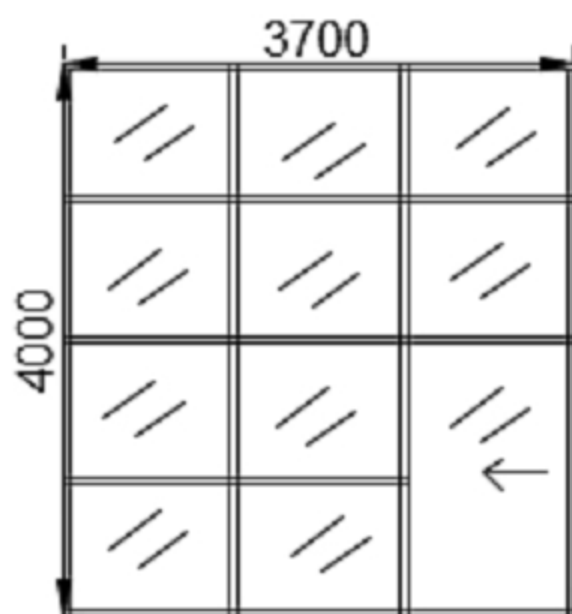

铝合金窗趟门示意图

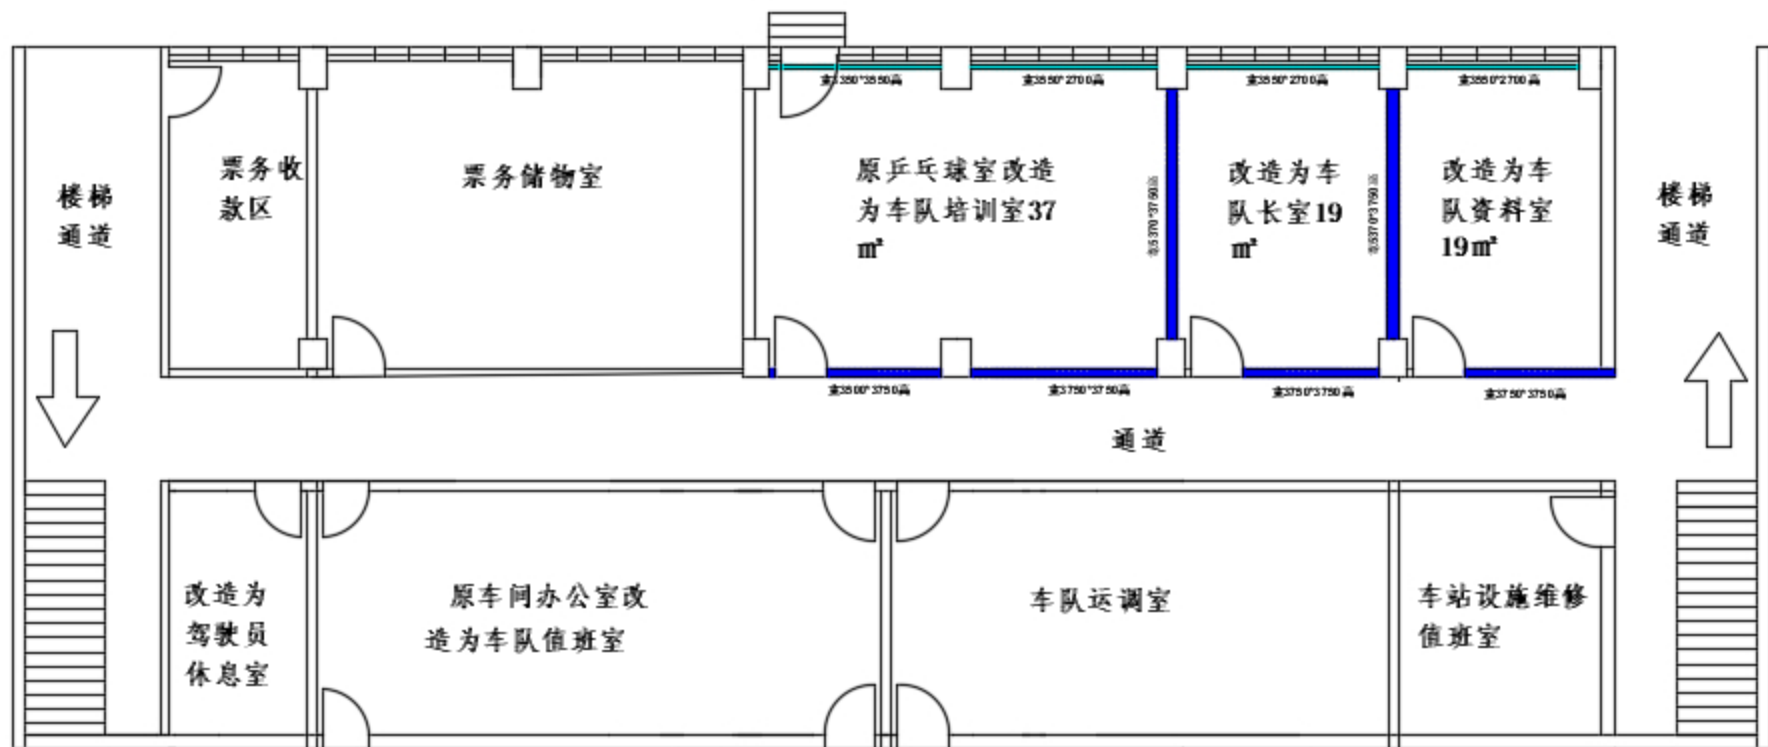

乐群宿舍一楼改造示意图

注：蓝色线为增加墙体位置，绿色线为窗帘位置。