


说明：1、本图标注以毫米计，标高以米计；±0.000为室内地坪标高。

2、垫层采用6%水泥石屑稳定层，厚度为100mm；基础混凝土强度等级为C30，厚度为200mm.

3、钢筋采用：HPB300级（中），HRB400级（业）。

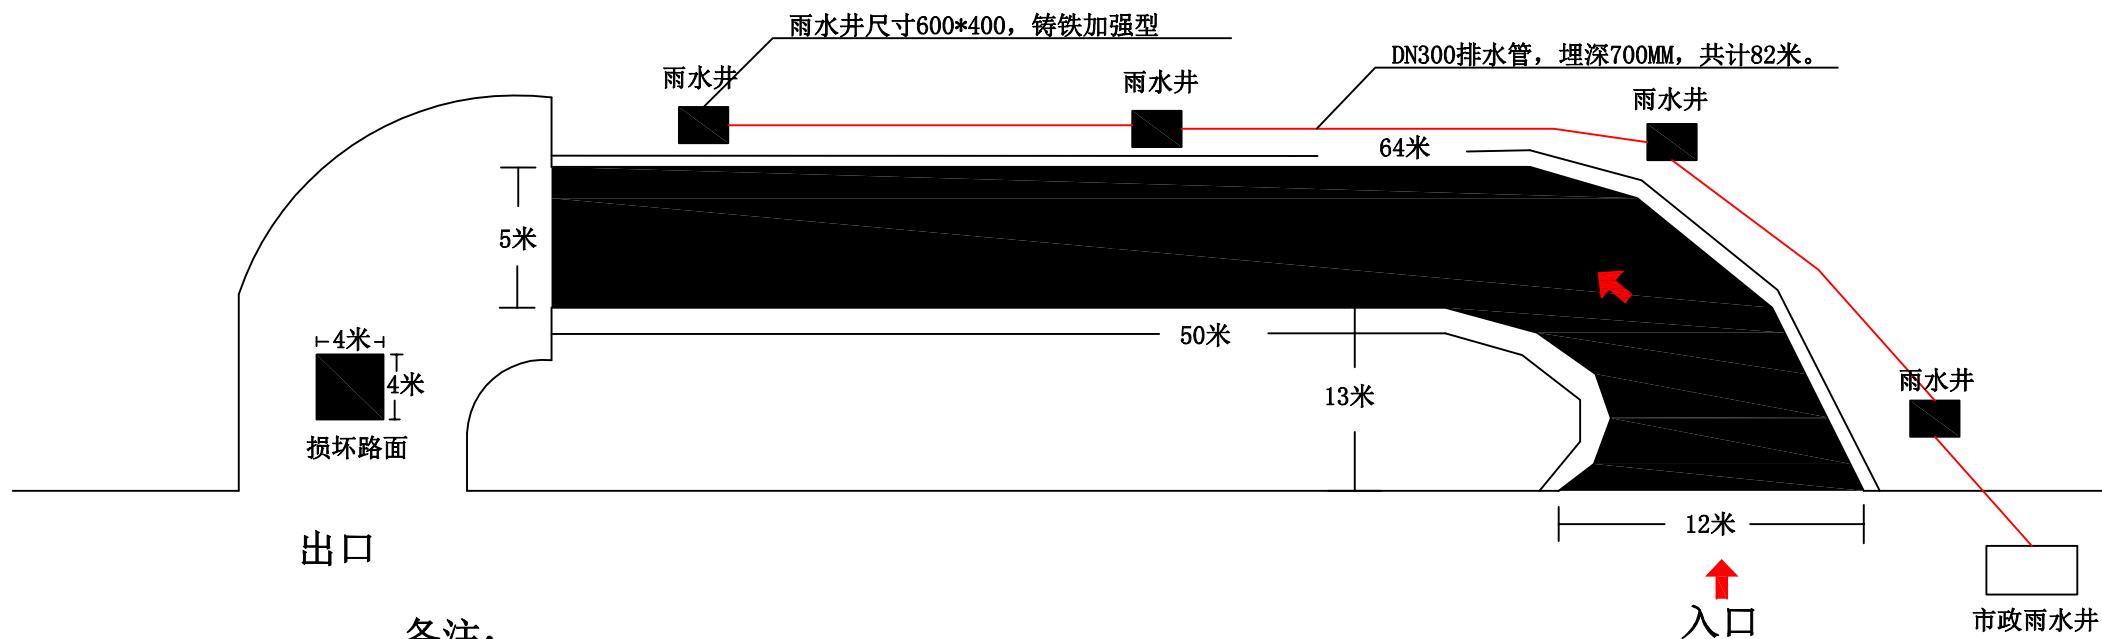

备注:

- 1、重新浇筑混凝土地面的面积约 350m^2 ，C30混凝土厚度25CM。
- 2、路面旁边安装4个排水井(400*600)，并且用DN300的波纹管链接。
- 3、波纹管长度约82米。
- 4、损坏路面为 16m^2 ，需要打掉重新浇筑混凝土。
- 5、施工过程中挖出来的泥土，铺设到旁边泥土路上。

铺设路面大样图